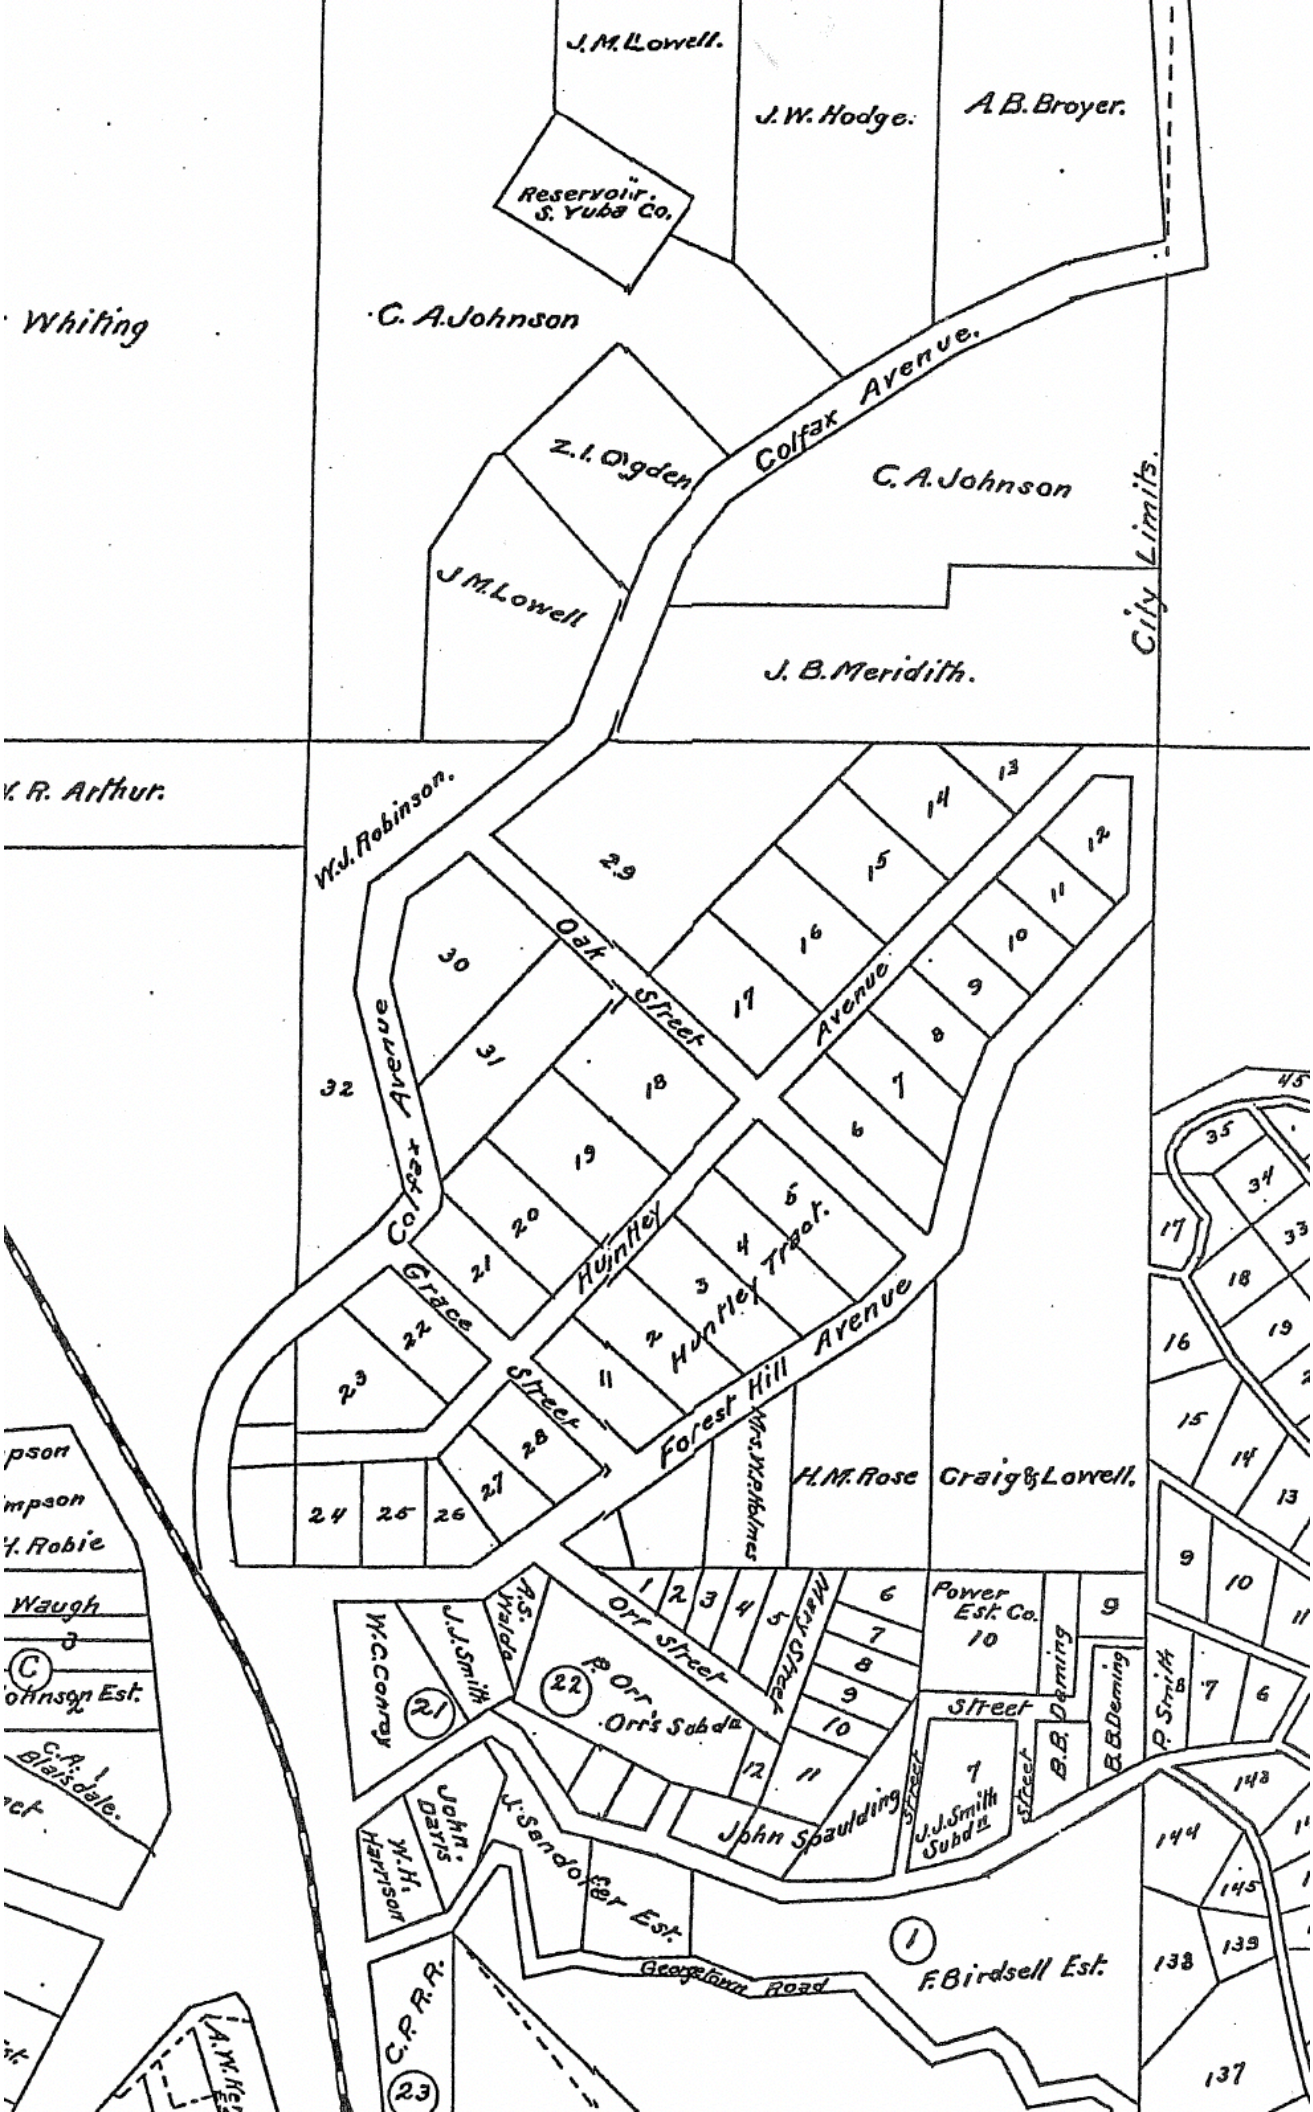
J. M. Lowell.
J. W. Hodge.
A. B. Broyer.
Reservoir S. Yuba Co.
Whiting
C. A. Johnson
Colfax Avenue.
Z. L. Ogden
C. A. Johnson
City Limits.
J. M. Lowell
J. B. Meridith.
W. R. Arthur.
W. J. Robinson.
Oak Street
Colfax Avenue
Avenue
Huntley
Huntley Tract.
Grace
Street
Forest Hill Avenue
Mrs. Watkins
H. M. Rose
Craig & Lowell.
Orr Street
Mary Street
Power Est. Co.
W. C. Conroy
J. J. Smith
A. S. Welda
P. Orr
Orr's Subd'n
B. B. Deming
P. Smith
John Spaulding
J. J. Smith Subd'n
John Davis
W. H. Harrison
J. Sandoffer Est.
Georgetown Road
F. Birdsell Est.
C. P. R. R.
Johnson Est.
Waugh
Robie
Blaisdale.